


- ⊖ stikkontakt (45 stk)
- ⊕ vægudtag (9 stk)
- ⊖ Dæmper (2 stk)
- ⊖ loftsudtag (17 stk)
- ⊖ afbryder (13 stk)
- ⊖ EI gulvvarme (4 m2)
- ⊖ EI måler + tavle
- ⊖ stikkontakt, elvarme (45 stk)
- ⊖ EI
- ⊖ korrespondance (10 stk)
- ⊖ D Datastik
- ⊖ % Tomrer (7 stk)

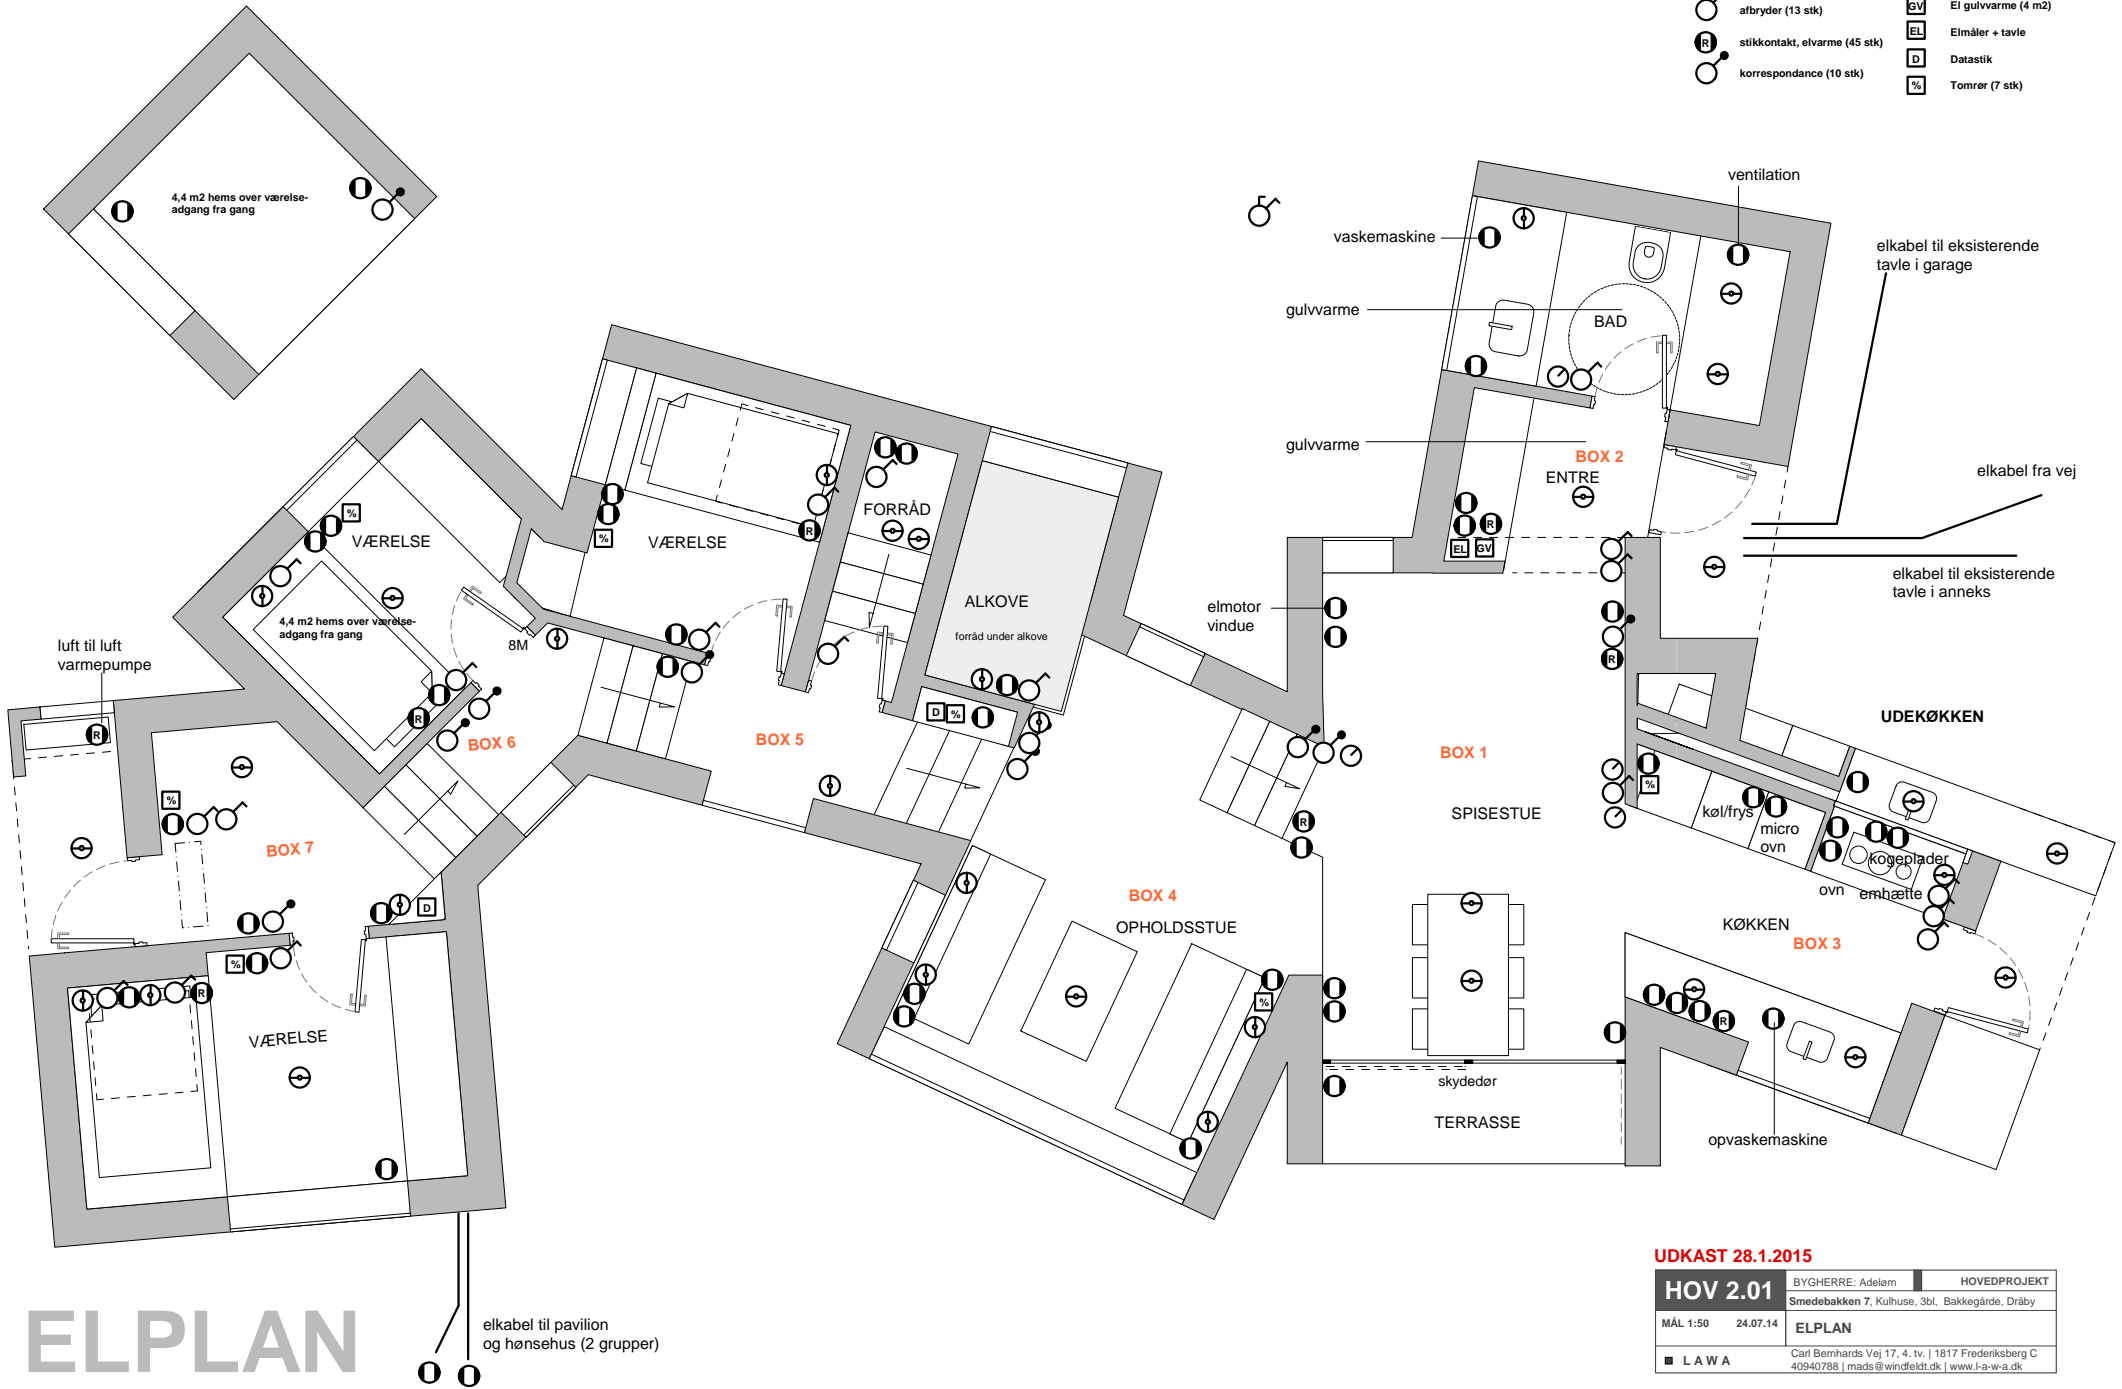

ELPLAN

UDKAST 28.1.2015

HOV 2.01		BYGHERRE: Adelen	HOVEDPROJEKT
MÅL 1:50 24.07.14		Smedebakken 7, Kulhuse, 3bl, Bakkegårde, Dråby	
ELPLAN		Carl Bernhards Vej 17, 4. tv. 1817 Frederiksberg C 40940788 mads@windfeldt.dk www.l-a-w-a.dk	
LAWA			